



PLAN COMPLEMENTAIRE
**CORRIDOS
ÉCOLOGIQUES**

Vu pour être annexé à la délibération du Conseil municipal en date du 9 Décembre 2025, approuvant le projet de modification n°1

Le maire

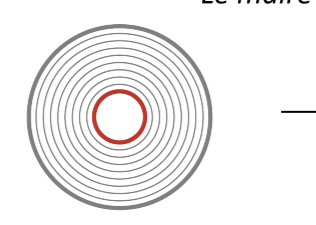

N° de planche : 2/2 - COMMUNE ENTIERE
Échelle : 1:10 000
Date d'édition : 20/11/2025
Nom du fichier : 39441_annexes_corridors_20251209.pdf
N° de dossier : 23008

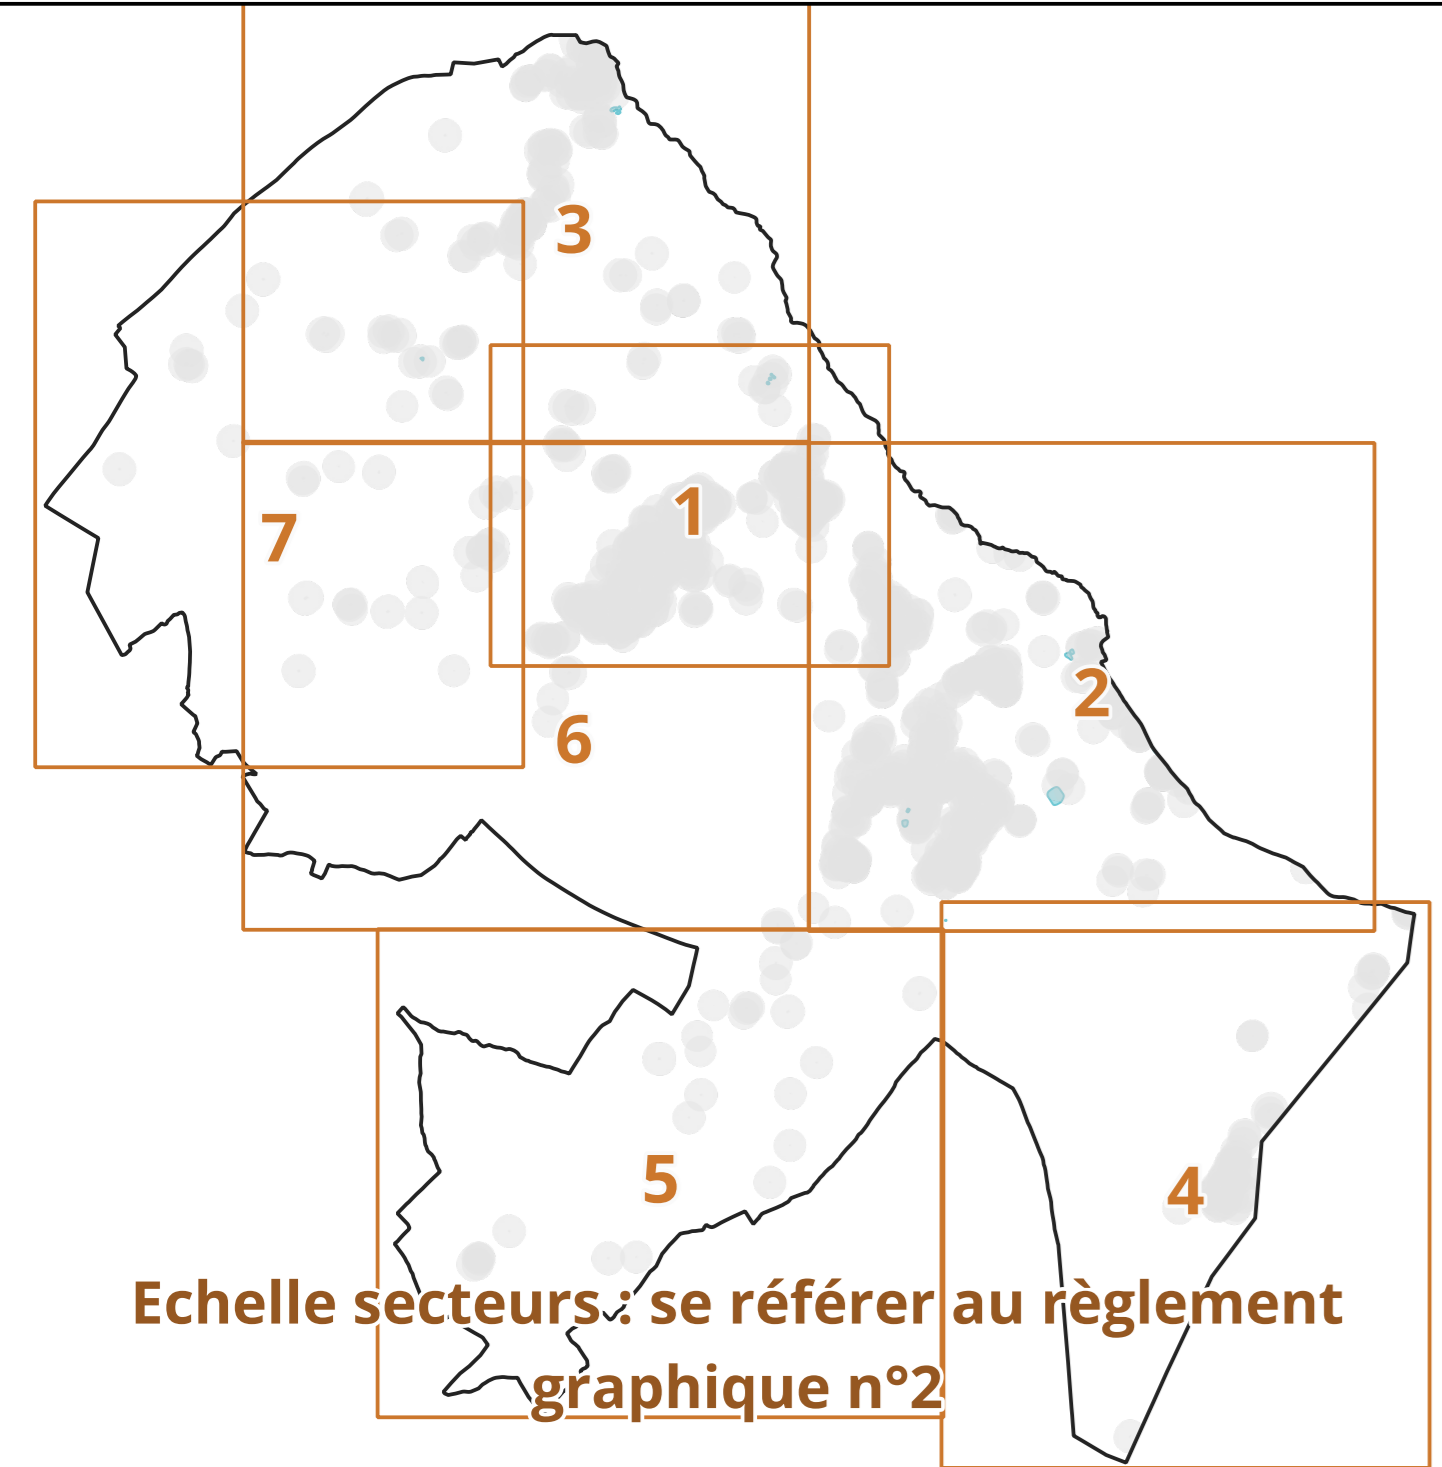

- Contours de zonage
- Corridor tracé par les élus**
 - Corridor biologique à protéger au titre de l'article L151-23 du CU
- Sous trame herbacée**
 - Corridor strate herbacée à préserver au titre de l'article L151-23 du CU
- Sous trame milieux aquatiques**
 - Corridor sous strate aquatique à préserver au titre de l'article L151-23 du CU
 - Corridor sous strate aquatique à préserver au titre de l'article L151-23 du CU
- CADASTRE & CONTEXTE**
 - Surfaces en eau
 - Bâtiments cadastrés
 - Bâtiment en dur
 - Construction légère
 - Commune
 - Domaine public
 - Parcelles (PCI 09-2025)

